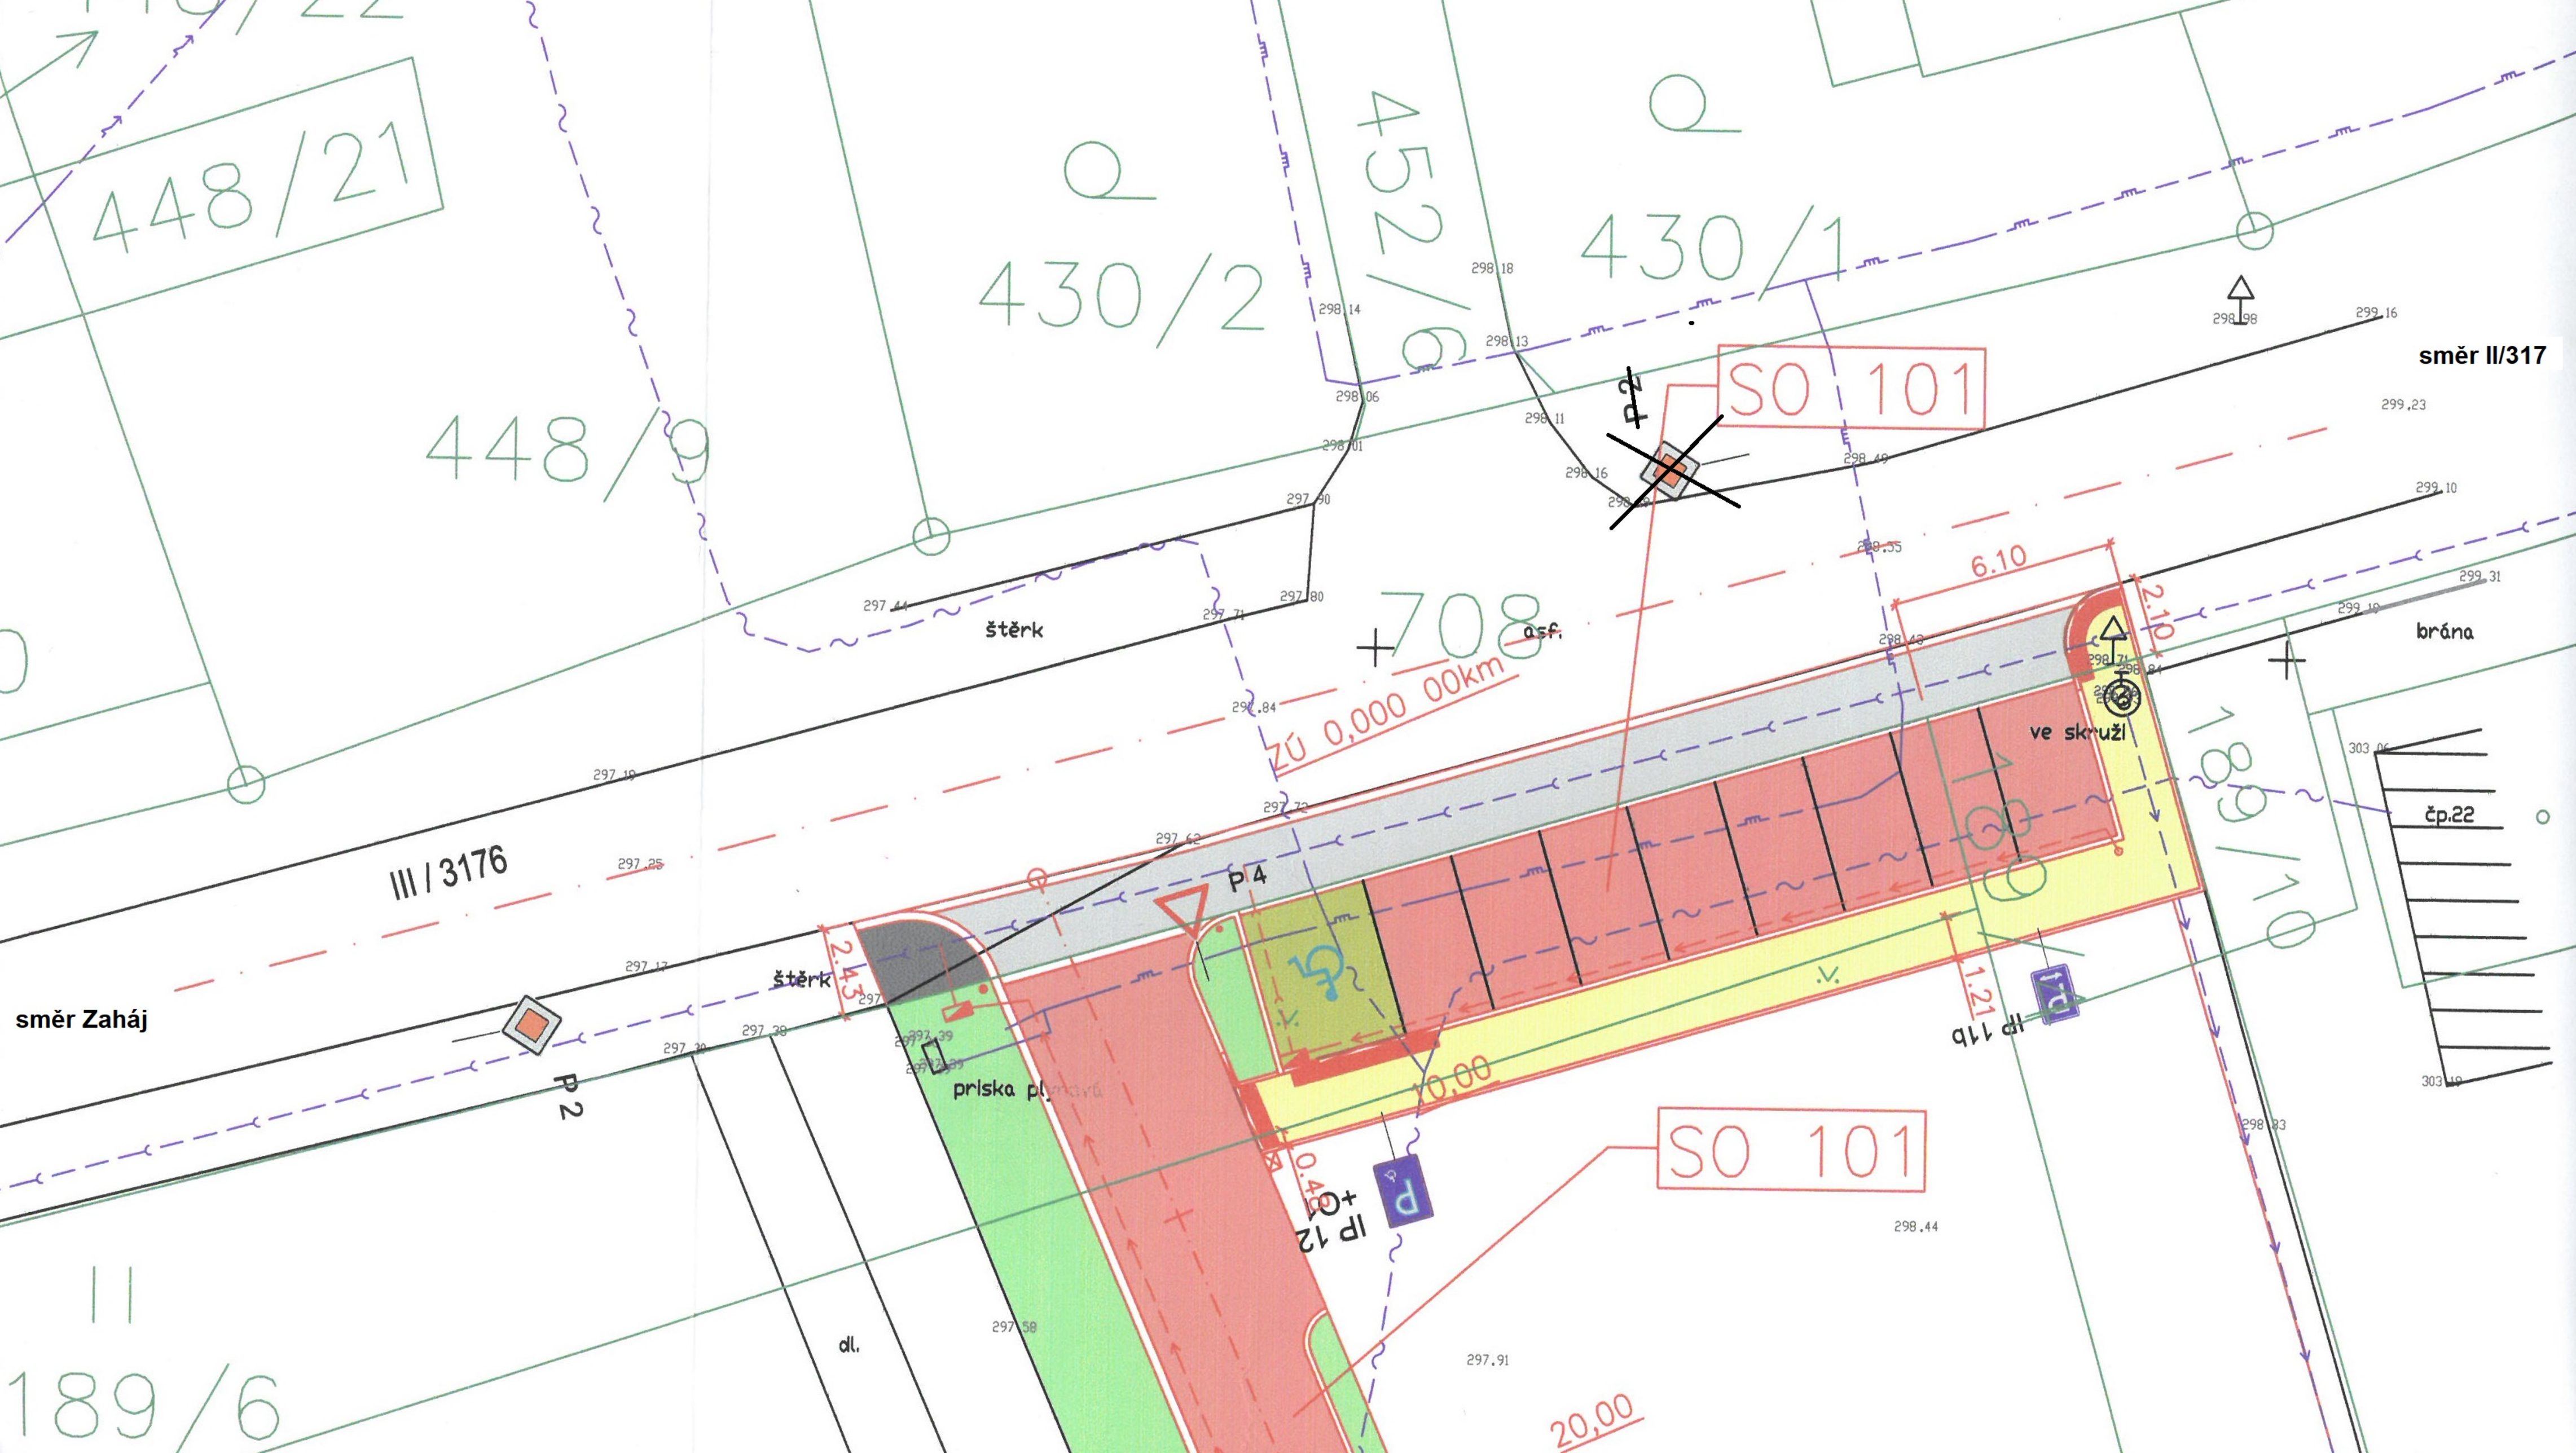
448/21
430/2
452/2
430/1
448/9
708
189/10
189/6
SO 101
SO 101
směr II/317
směr Zaháj
III / 3176
štěrk
štěrk
asf.
brána
čp.22
ve skruži
ZÚ 0,000 00km
P 4
P 2
P 2
priska plynovů
dl.
IP 11b
IP 12
6.10
2.10
2.43
1.21
0.40
20.00
20.00